



B-37

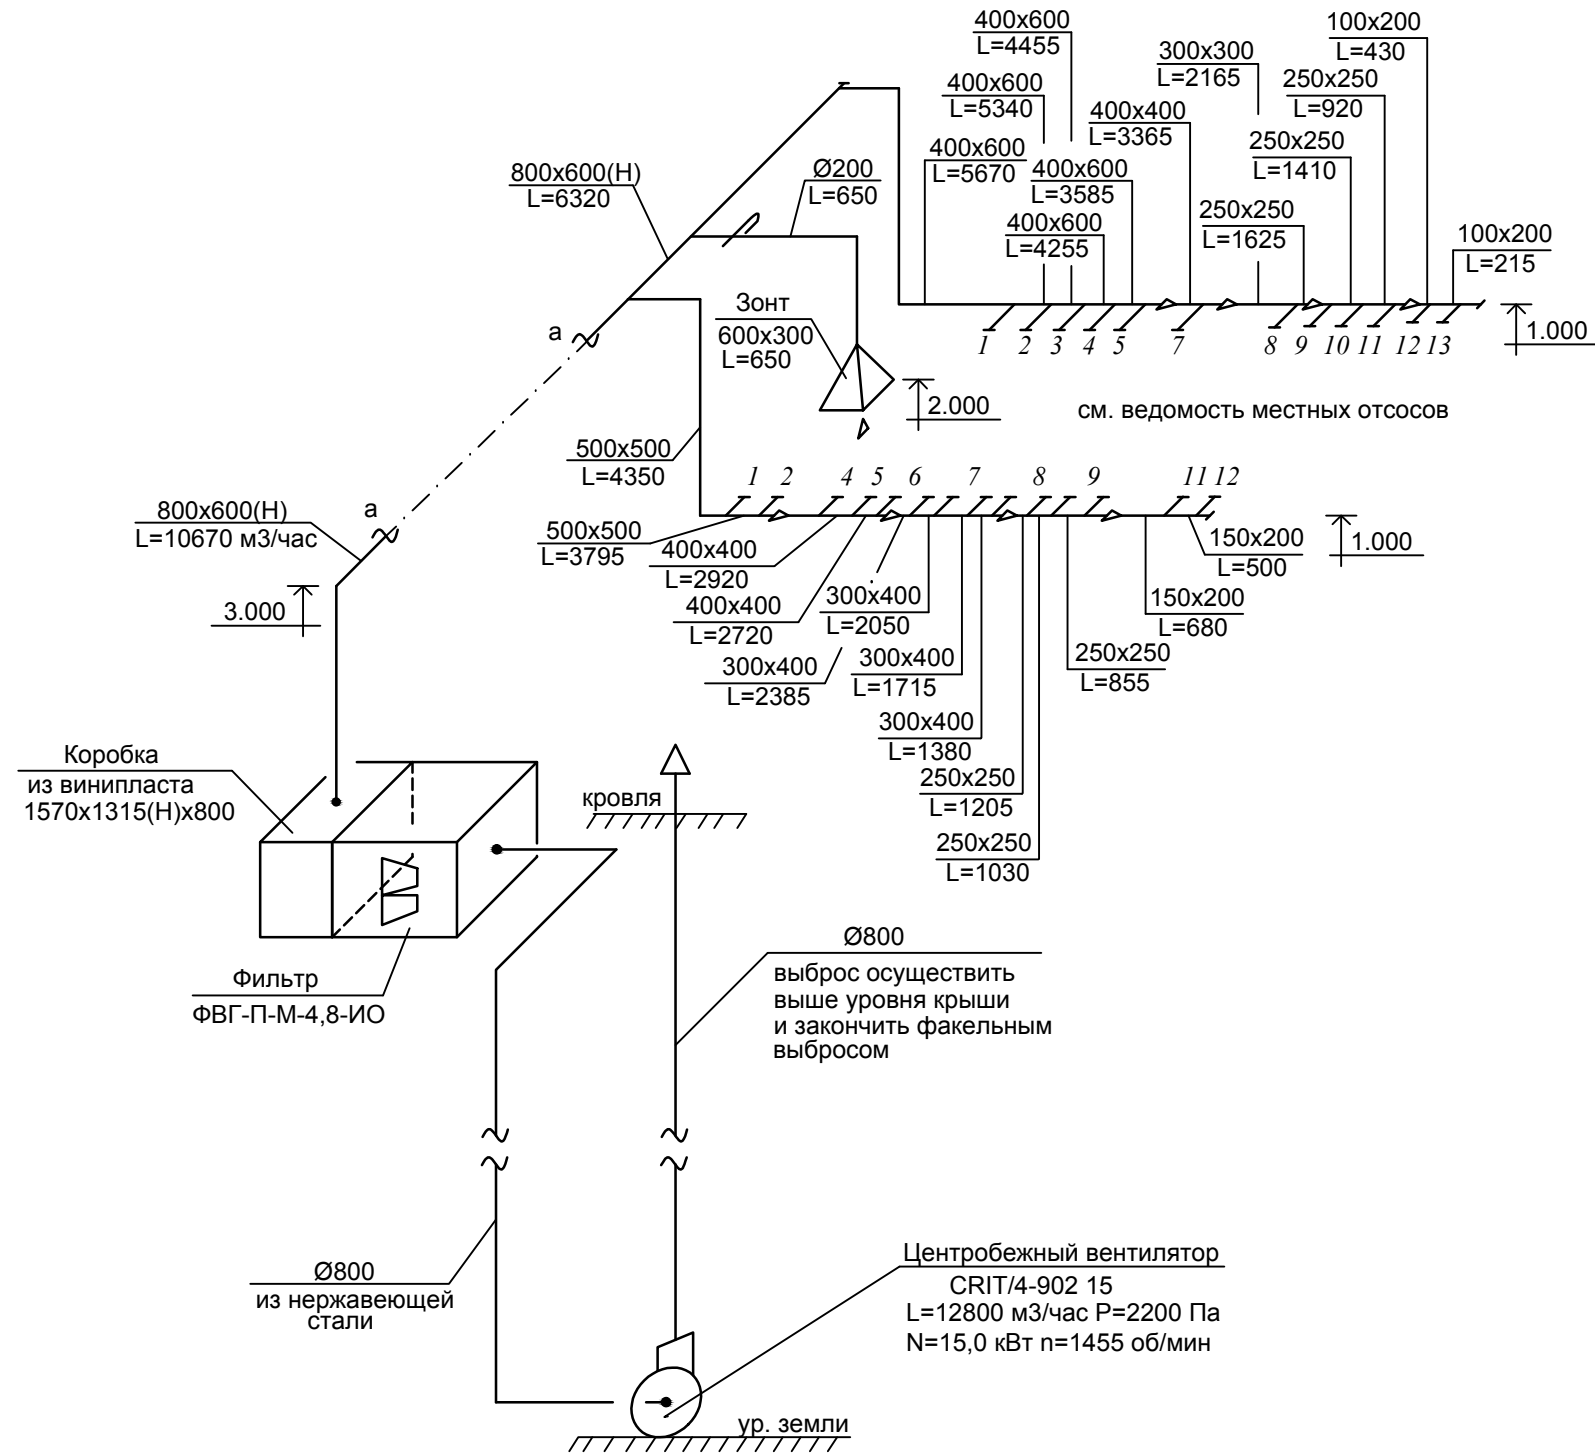

						16-1121			
						Корпус 126 , 1 этаж, к.117			
Изм.	Кол.	Лист	Ндок.	Подпи	Дата				
Гл. инженер		Диденко А.В.				Вентиляция.	Стадия	Лист	Листов
Гл. механик		Варьгин А.Е.					Р	2	3
Нач. КБ		Карасев П.В.							
Инженер		Плетюхина О.Ю.				ФГУП НПП "ИСТОК" ОГИ 2013			
Согласовал		Усков М.А.							Схема системы B-37.

План в осях 7-10 и А-Б.

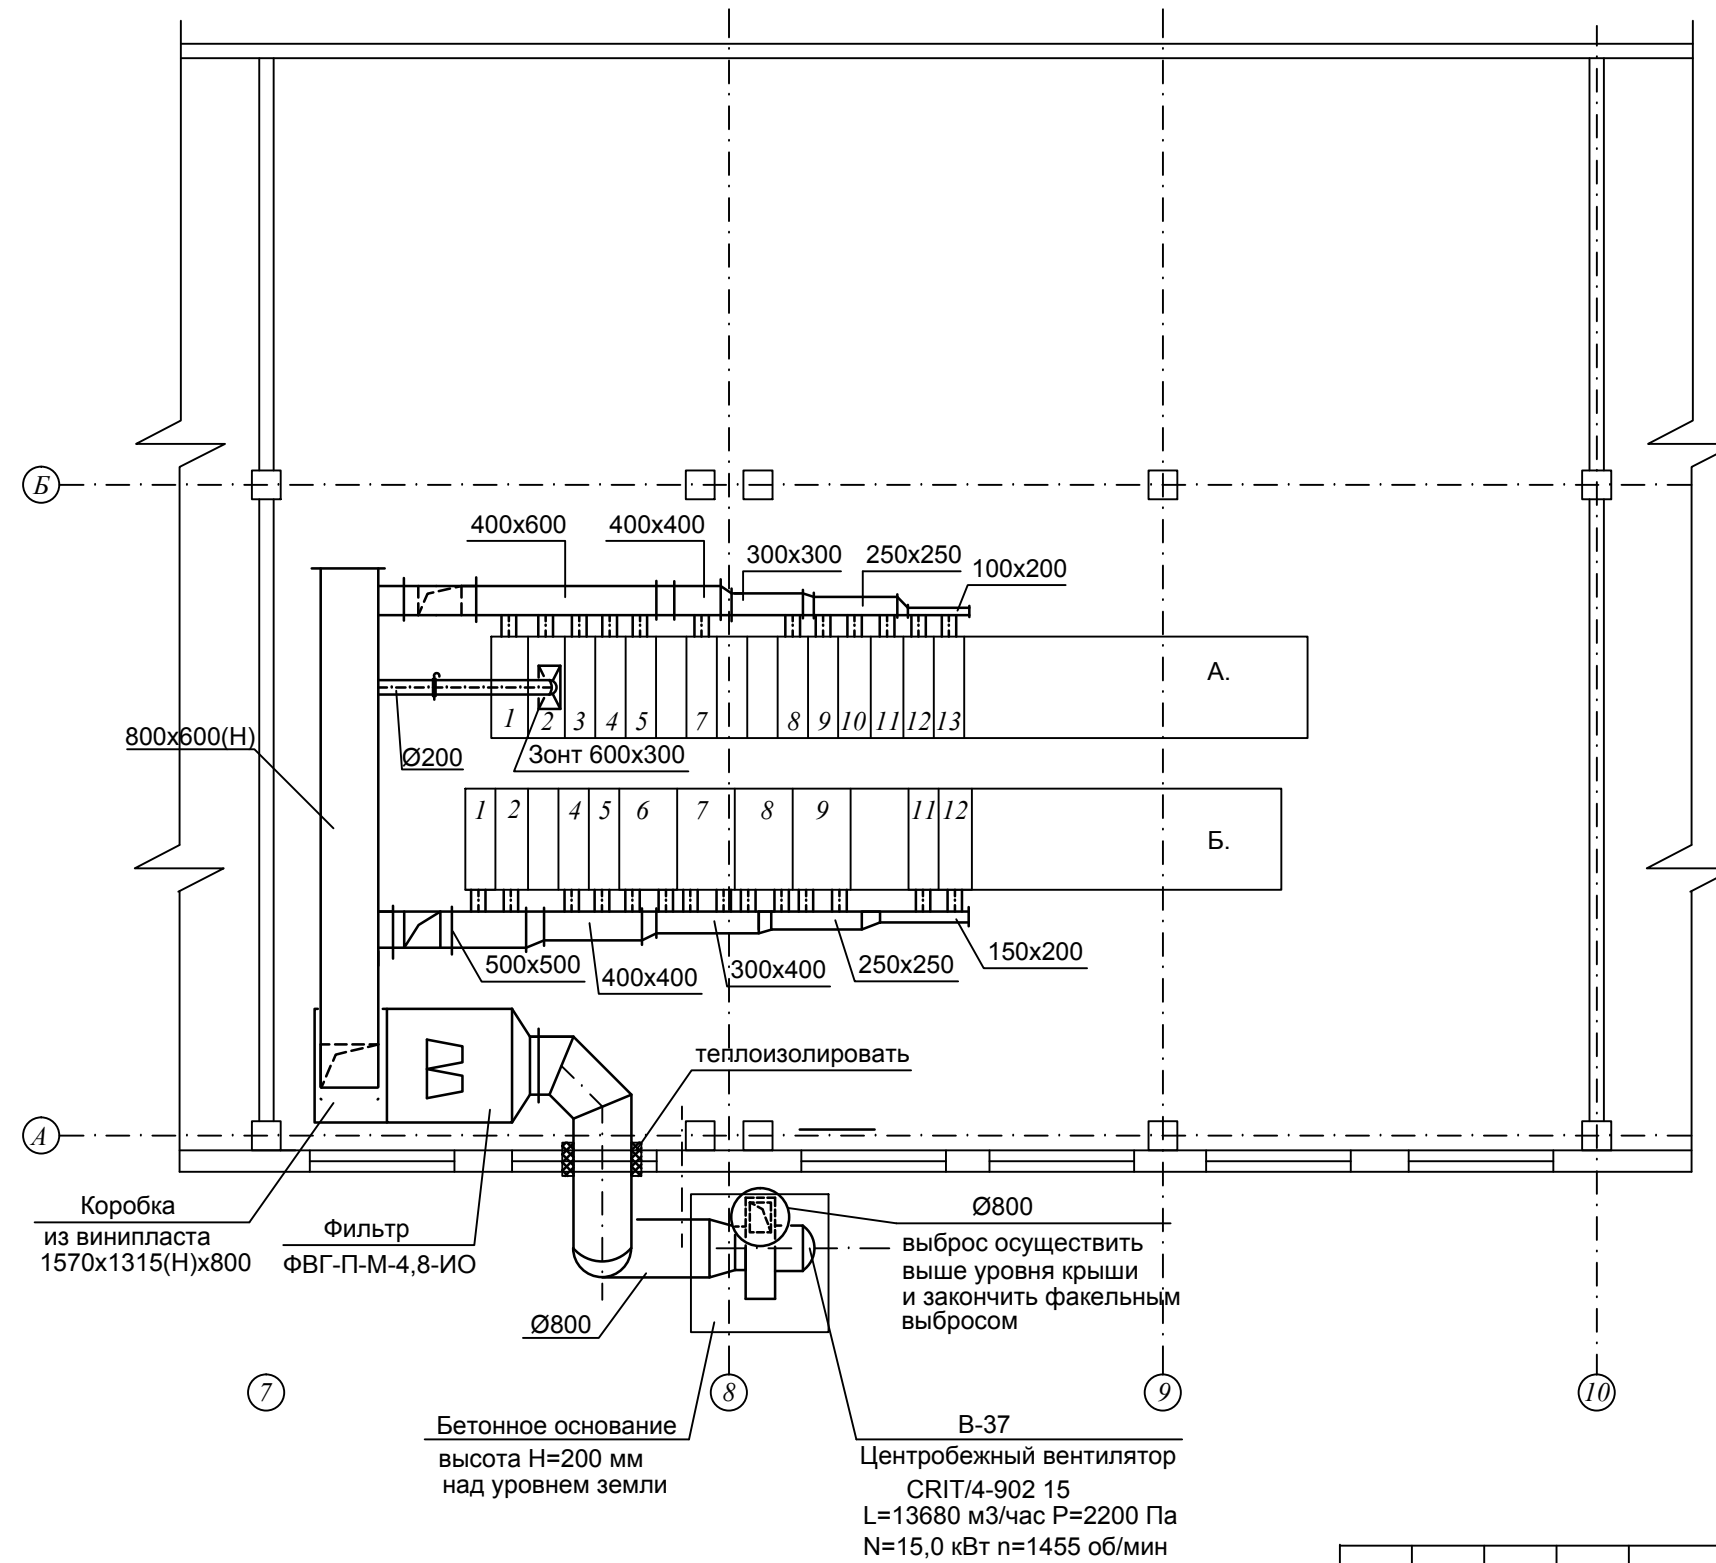

Примечания: отметки и привязки воздуховодов уточнять по месту монтажа.

						16-1121			
						Корпус 126 , 1 этаж, к.117			
Изм.	Кол.	Лист	Ндок.	Подпи	Дата	Вентиляция.	Стадия	Лист	Листов
Гл. инженер		Диденко А.В.					Р	2	3
Гл. механик		Варьгин А.Е.							
Нач. КБ		Карасев П.В.							
Инженер		Плетюхина О.Ю.							
Согласовал		Усков М.А.				План в осях 7-10 и А-Б. на отм. 0.000	ФГУП НПП "ИСТОК" ОГИ 2013		