


## Приложение №2 к ТЗ

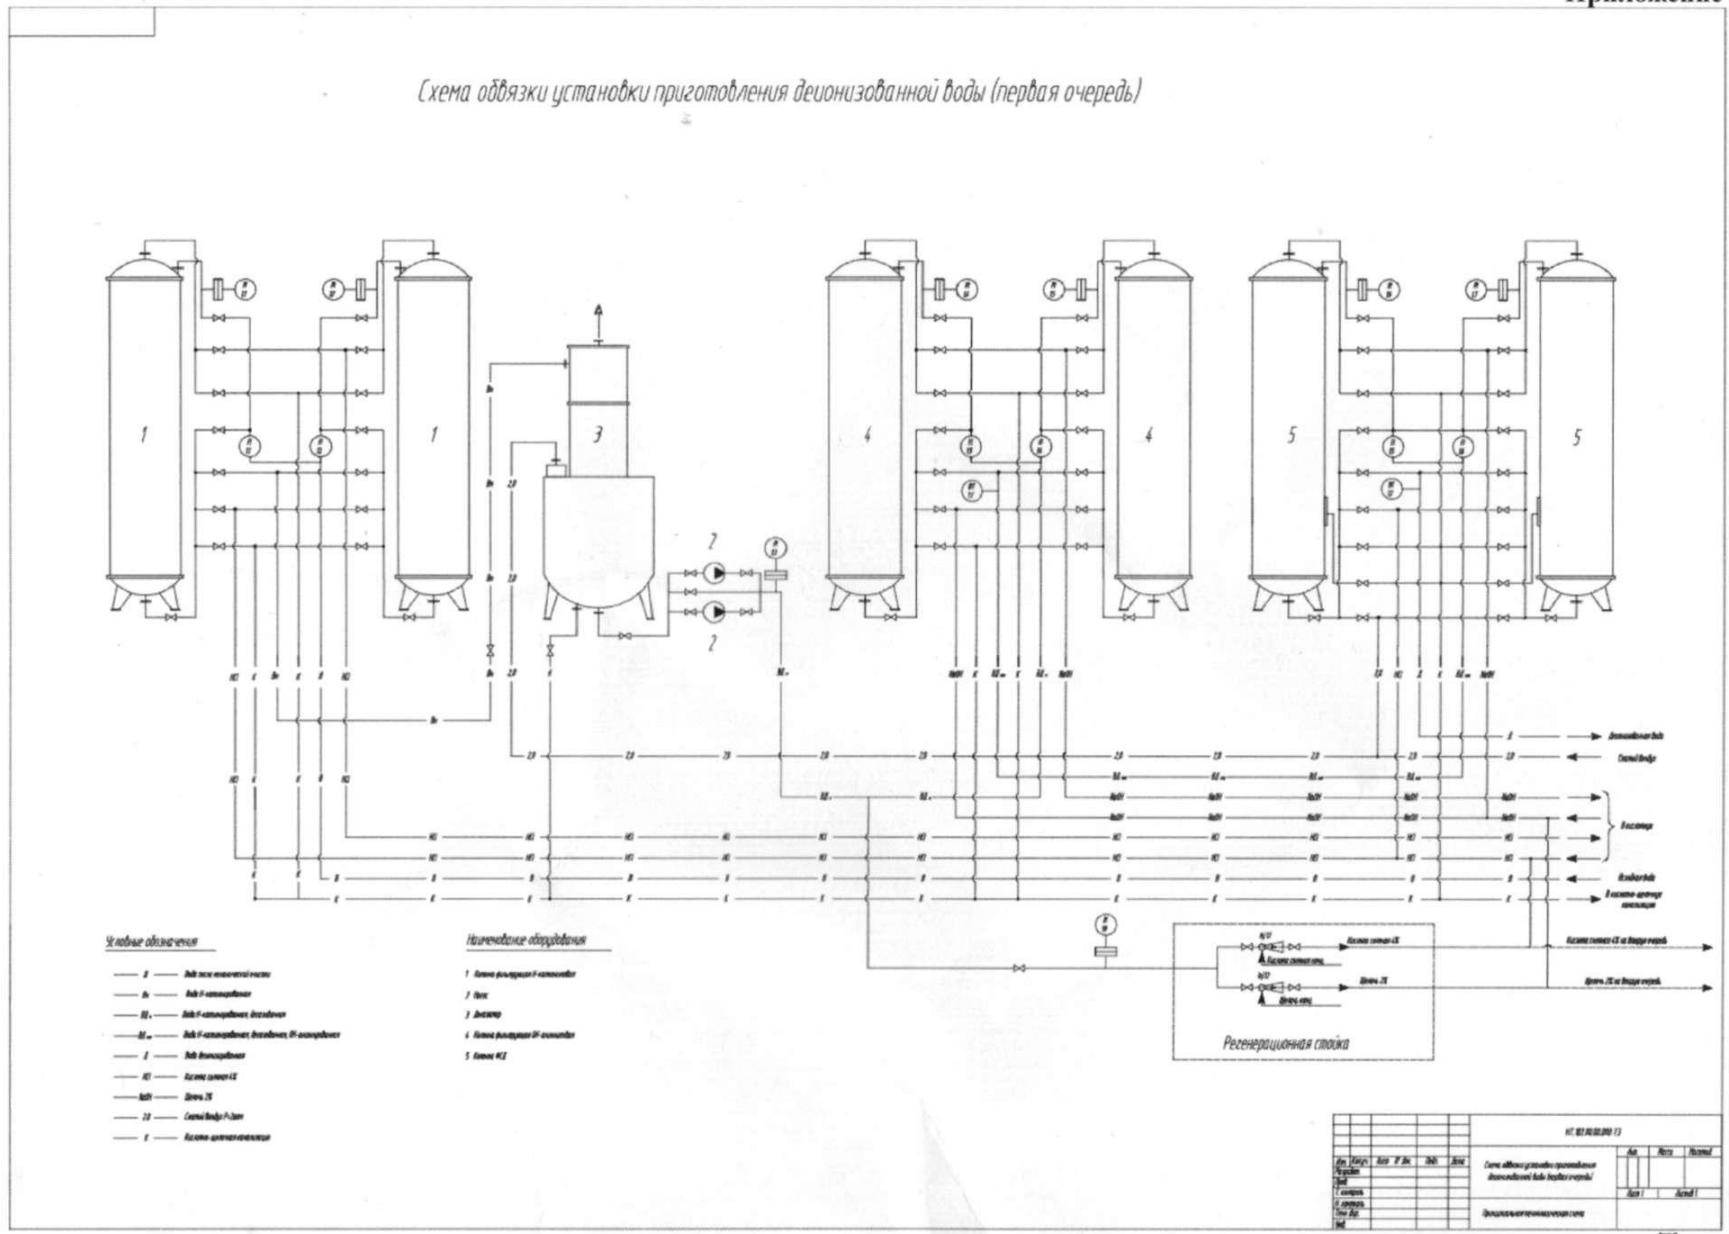

**Условные обозначения схемы обвязки оборудования (к Приложению №2 ТЗ)**

- 1 – В – Вода после механической очистки, Ø63
- 2 – Вн – Вода Н – катионированная, Ø63
- 3 – ВДн Вода Н – катионированная, дегазованная, Ø63
- 4 – ВД<sub>Н,ОН</sub> – Вода Н – катионированная, дегазованная, ОН – анионированная, Ø63
- 5 – Д – Вода дегазированная, Ø63
- 6 – HCL - Кислота соляная 4%, Ø50
- 7 – NaCH – Щелочь 2%, Ø50
- 8 – 2,0 – сжатый воздух, Ø25
- 9 – К – Кислотно – щелочная канализация, Ø63

М 1,1; 1,2; 1,3; 1,4; 1,5; 1,6; 1,7; 1,8 – манометры

М 1,9 – непосредственно гребенка

Р 1,1; 1,2; 1,3; 1,4; 1,5; 1,6 - ротаметры

Р 1,7 – ротаметр на гребенке

Конд – 1,1; 1,2 – кондуктометры

Конд – 1,3 – кондуктометр на гребенке